

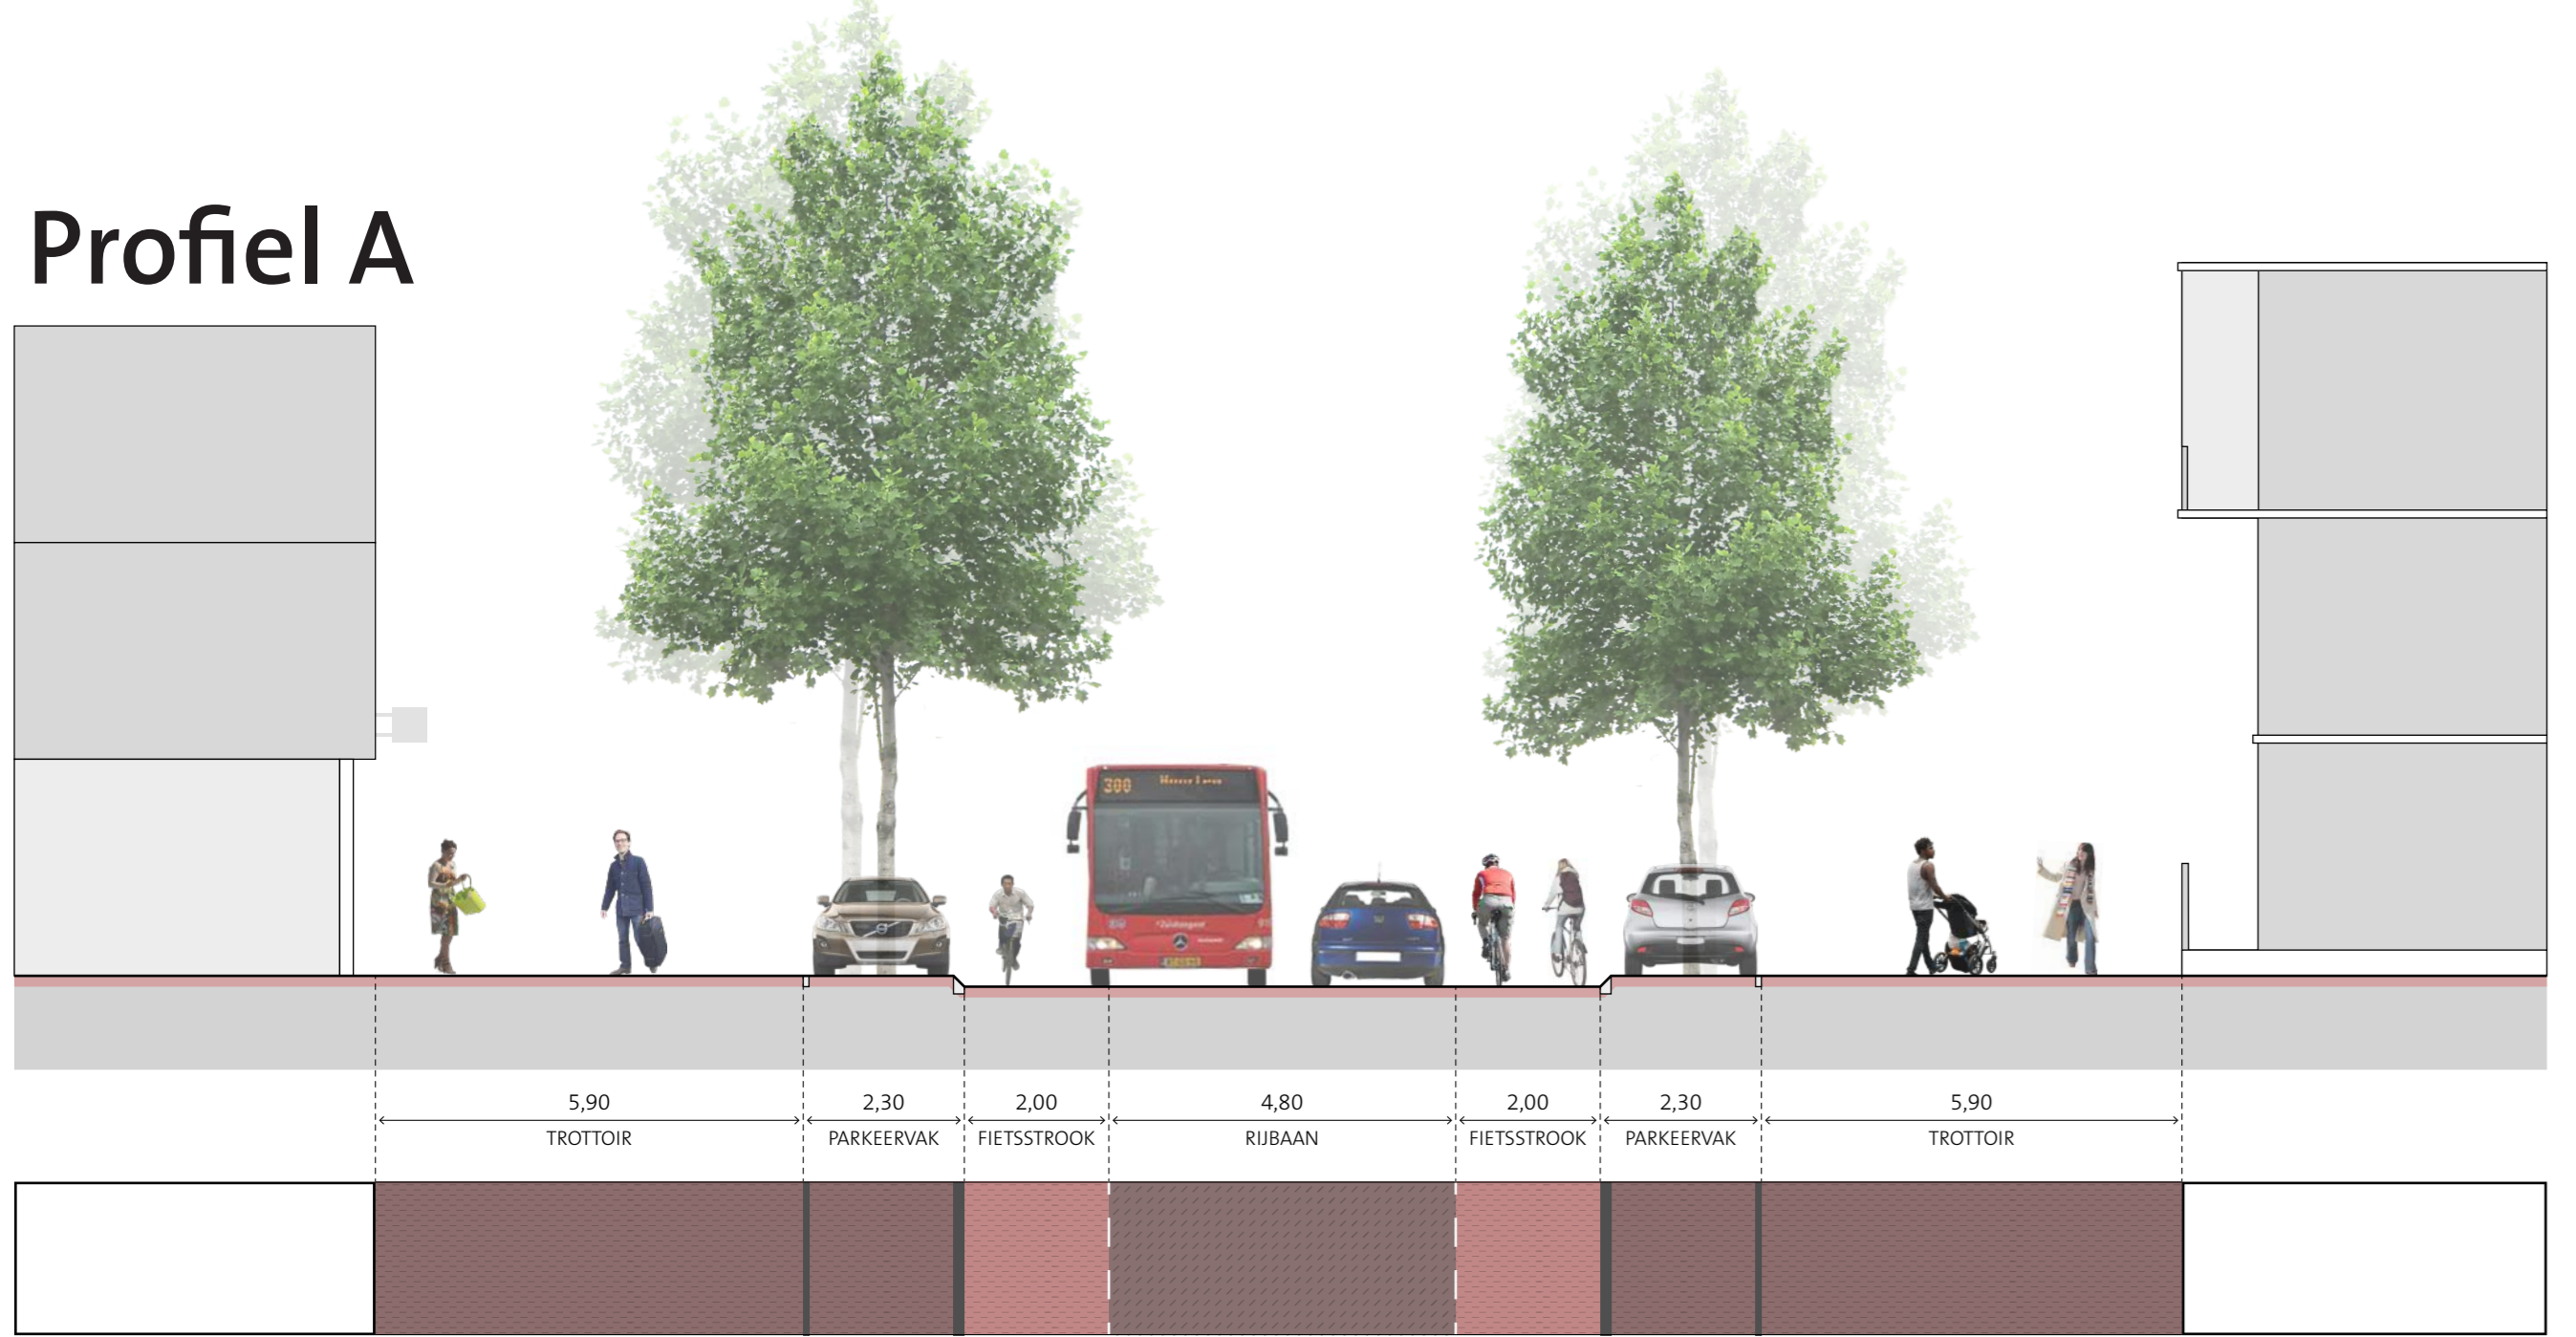


Profiel A

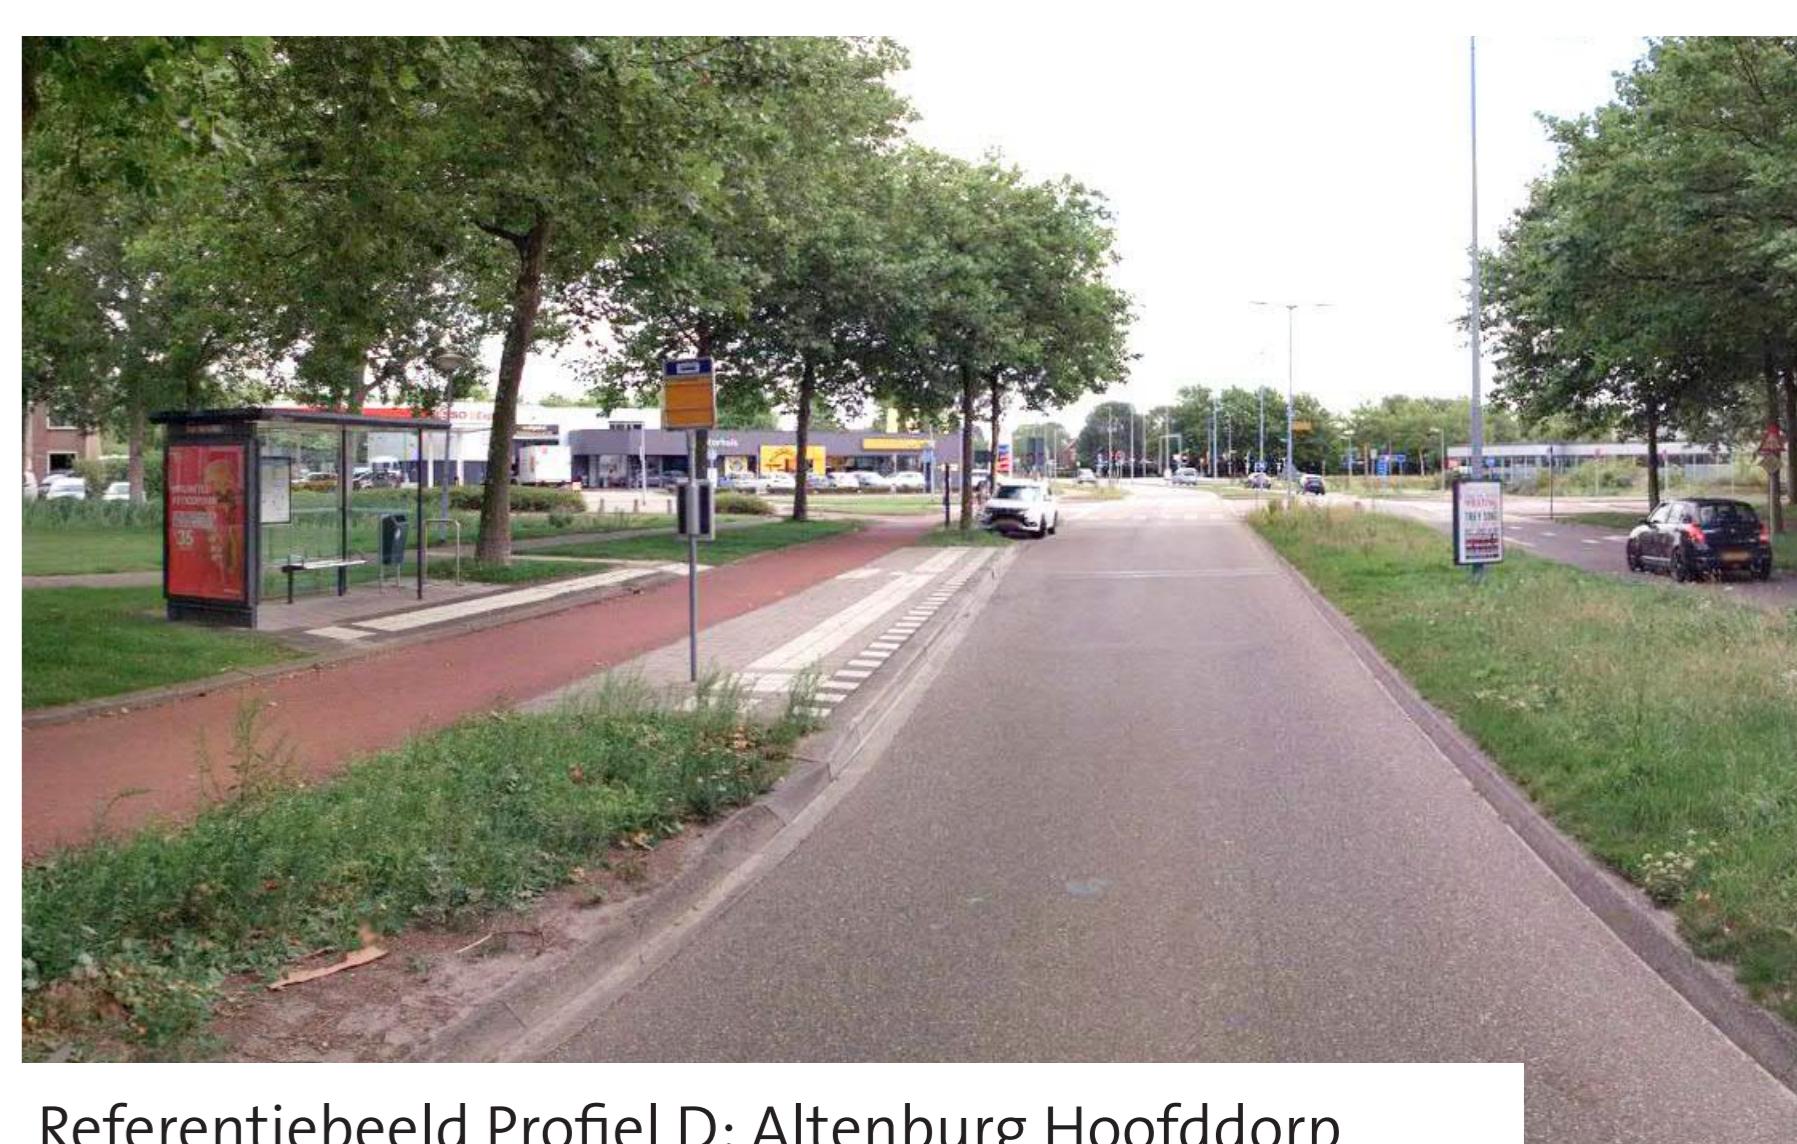


Referentiebeeld Profiel A: Nieuwstraat Son en Breugel

Profiel C

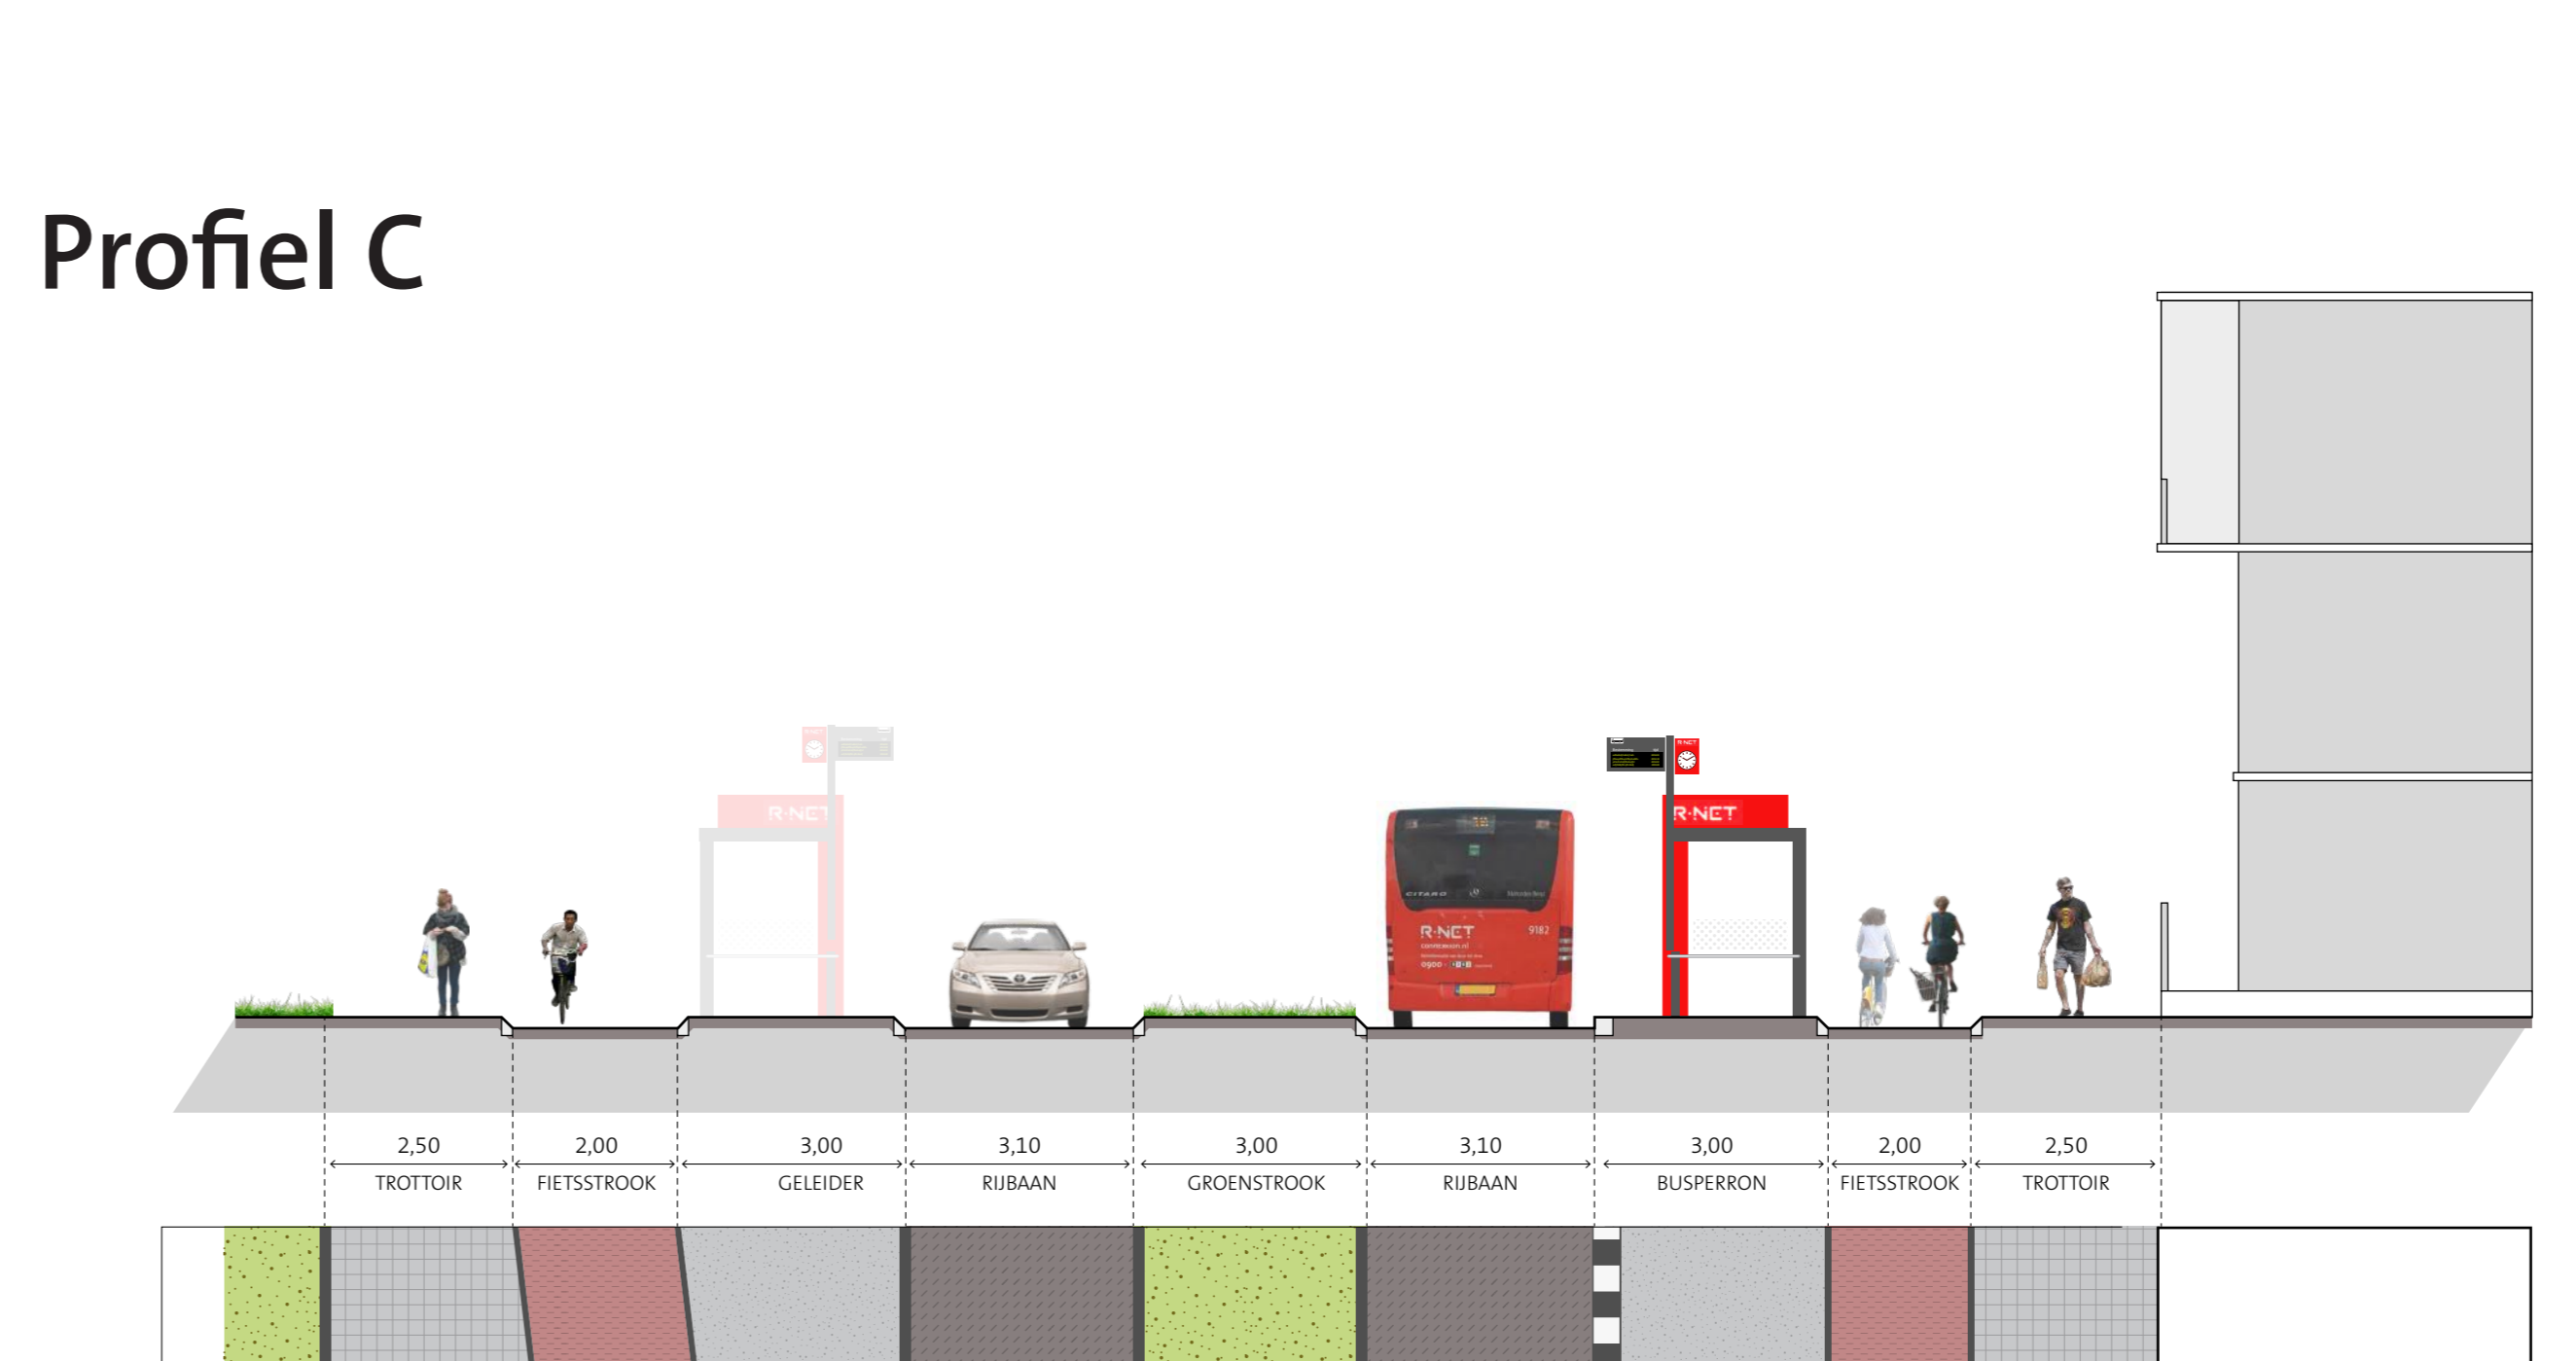


Referentiebeeld Profiel D: Altenburg Hoofddorp

Profiel B

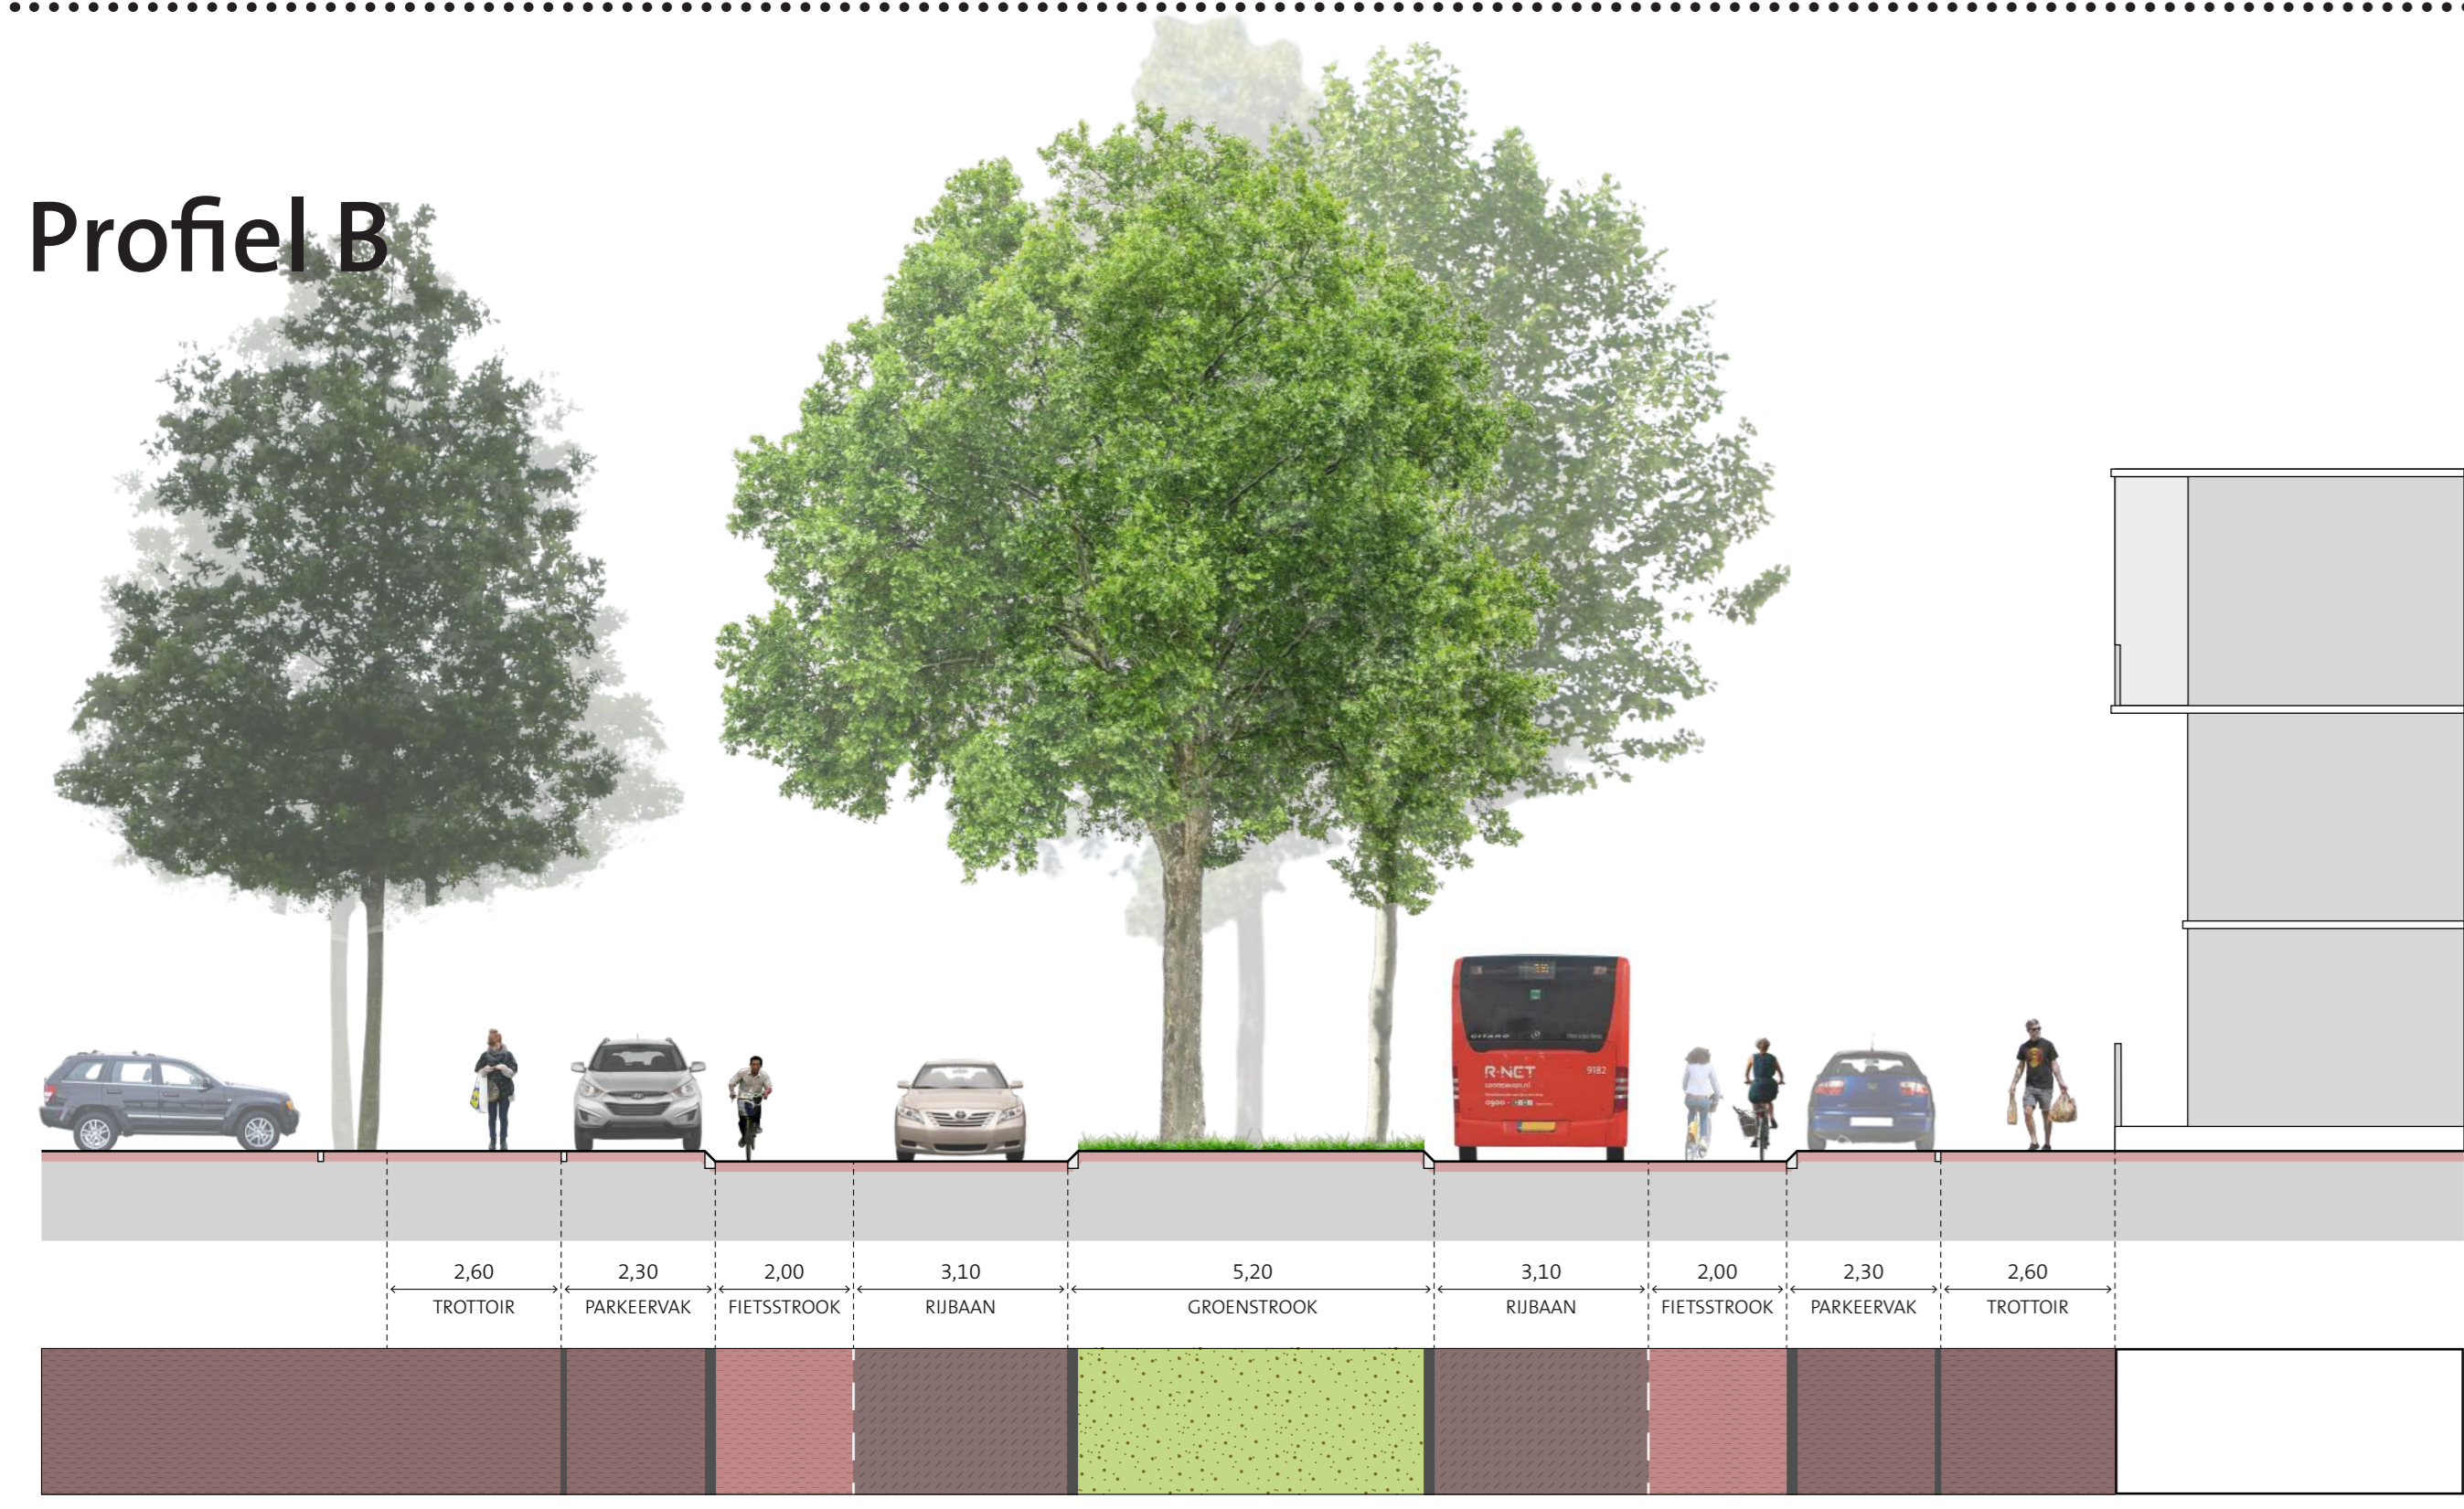

Referentiebeeld Profiel B: Nieuwstraat Son en Breugel

Profiel D

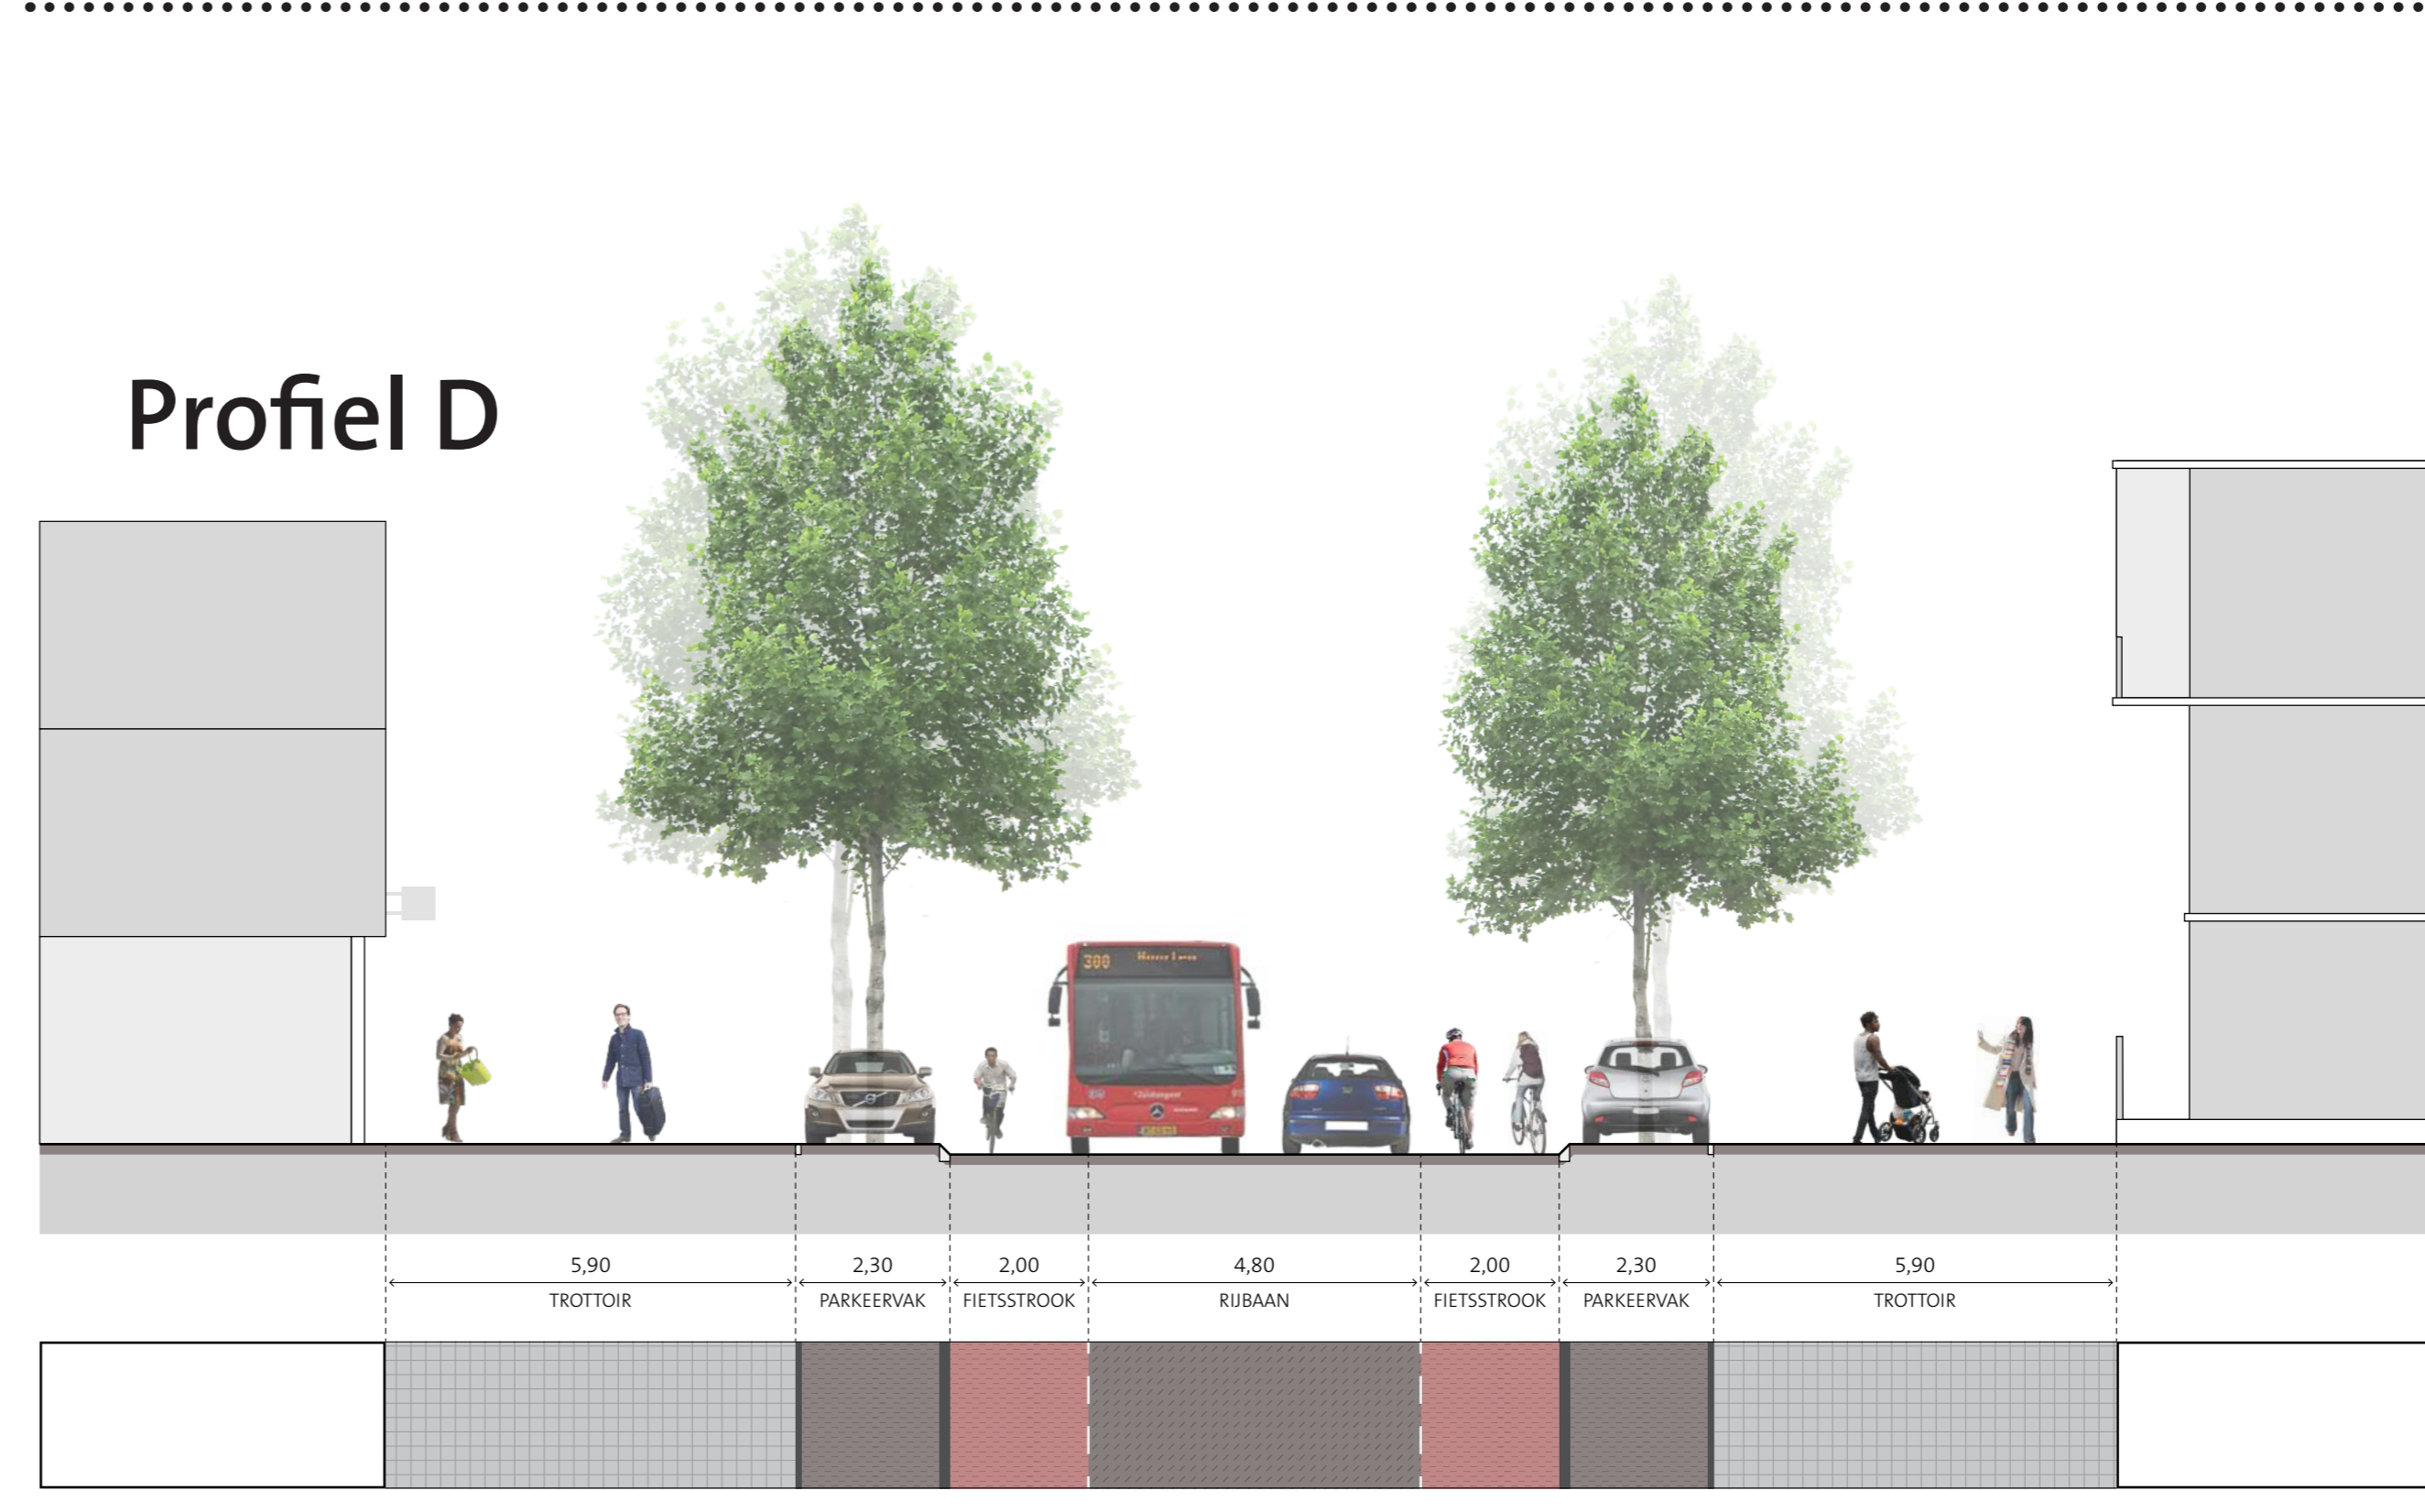

Referentiebeeld Profiel C: Nieuwstraat Son en Breugel